


łączy arkusz 2

Arkusz nr 3

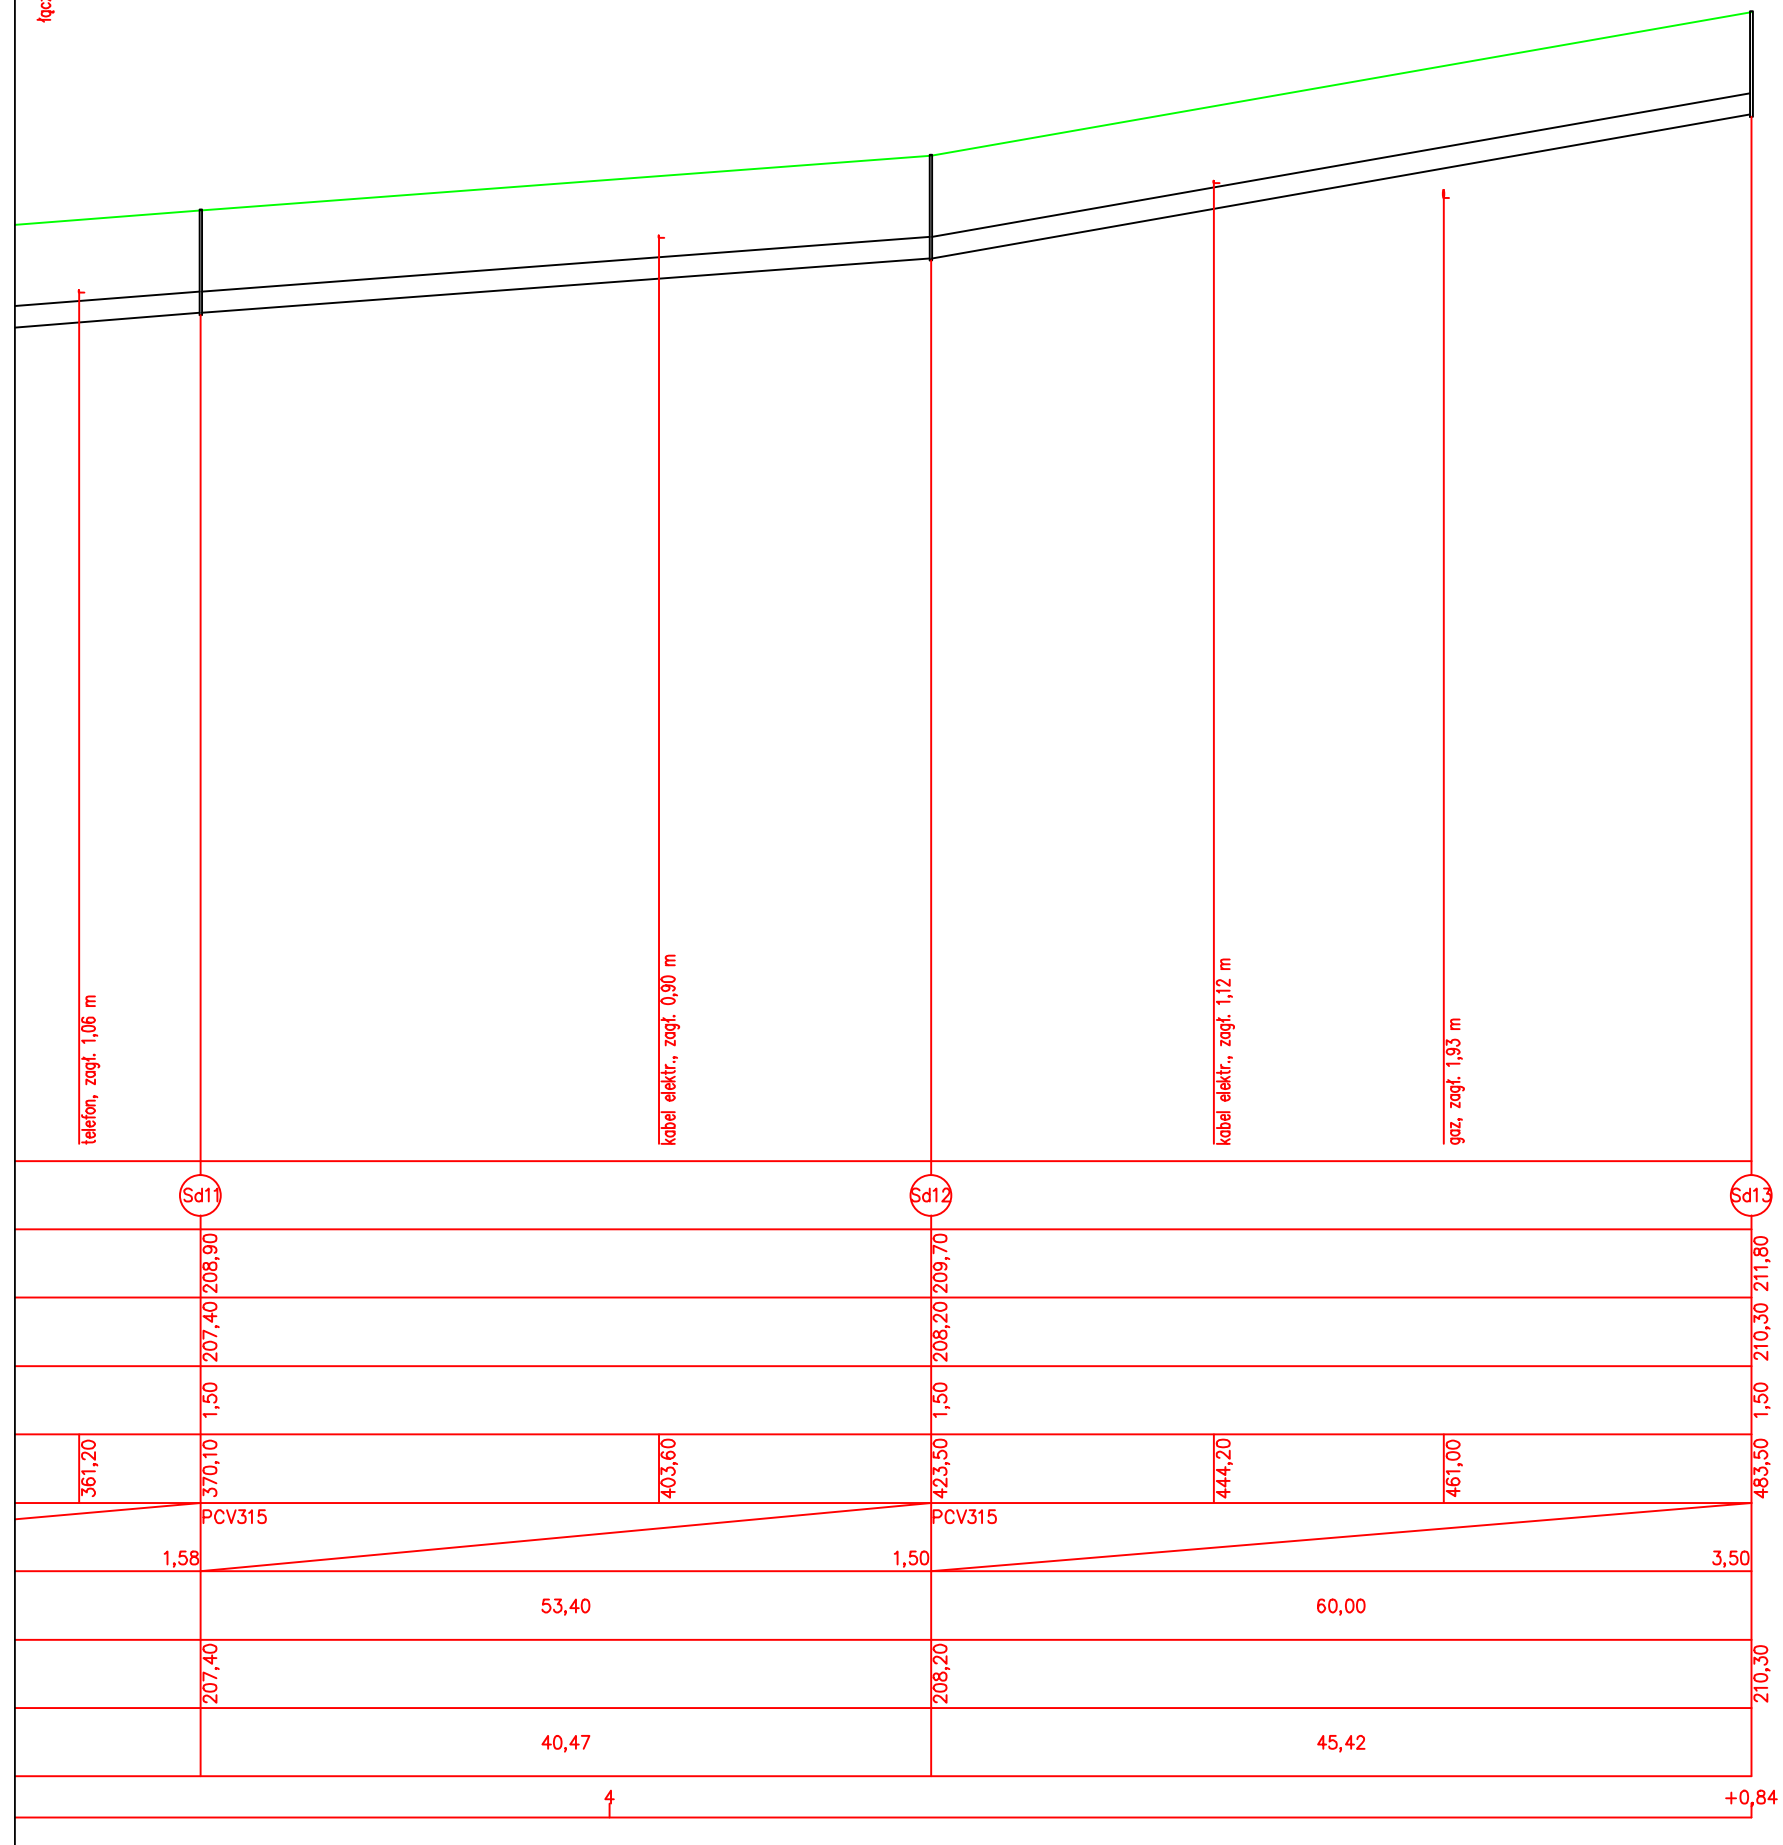

Hydr-Tech Sp. z o.o. w Nowogrodzcu 59-730 Nowogrodziec ul. Młyńska 3a				
OBIEKT	Remont sieci kanalizacji deszczowej			
TEMAT RYSUNKU	Prprofil sieci			
ADRES	Nowogrodziec dz. nr			
INWESTOR	Hydro-Tech Sp. z o.o. w Nowogrodzcu			
PROJEKTANT	mgr inż. Piotr Hodowany	Data	Podpis:	Skala:
	nr ewid. upr. 2258/91	02.04.2011		1:1000
				Nr rys. 2